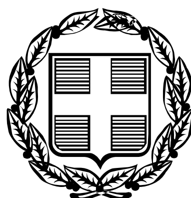


ΕΦΗΜΕΡΙΣ ΤΗΣ ΚΥΒΕΡΝΗΣΕΩΣ

ΤΗΣ ΕΛΛΗΝΙΚΗΣ ΔΗΜΟΚΡΑΤΙΑΣ

ΤΕΥΧΟΣ ΤΕΤΑΡΤΟ **Αρ. Φύλλου 506**

7 Ιουνίου 2006

ΠΕΡΙΕΧΟΜΕΝΑ

ΑΠΟΦΑΣΕΙΣ

Καθορισμός ορίων όχθης, παλαιάς όχθης και παρόχθιας ζώνης «στην περιοχή των πρώην Δημοτικών Σφαγείων και ΚΕ.ΠΑ.ΒΙ. στη λίμνη Παμβώτιδα Νομού Ιωαννίνων»............ 1

ΔΙΟΡΘΩΣΕΙΣ ΣΦΑΛΜΑΤΩΝ

Διόρθωση σφάλματος στην υπ' αριθμ. 1716/Φ.αιγ.-παρ./3.4.2006 απόφαση του Γενικού Γραμματέα Περιφέρειας Στερεάς Ελλάδος............ 2

ΑΠΟΦΑΣΕΙΣ

Αριθμ. 892 (1)

Καθορισμός ορίων όχθης, παλαιάς όχθης και παρόχθιας ζώνης «στην περιοχή των πρώην Δημοτικών Σφαγείων και ΚΕ.ΠΑ.ΒΙ. στη λίμνη Παμβώτιδα Νομού Ιωαννίνων».

Ο ΓΕΝΙΚΟΣ ΓΡΑΜΜΑΤΕΑΣ ΠΕΡΙΦΕΡΕΙΑΣ ΗΠΕΙΡΟΥ

Έχοντας υπόψη:

1. Τις διατάξεις του ν. 2971/2001 (Φ.Ε.Κ. 285/τ.Α΄/19.12.2001 «Περί αιγιαλού και παραλίας».

2. Τις διατάξεις του ν.δ. 439/1970 «Περί συμπληρώσεως των διατάξεων περί αιγιαλού».

3. Τις διατάξεις του ν. 3200/1955 «Περί διοικητικής αποκέντρωσης» όπως αυτές τροποποιήθηκαν και ισχύουν σήμερα με τα ν.δ. 532/1970, β.δ. 704/1970, β.δ. 705/1970, β.δ. 192/1972, π.δ. 71/1984, π.δ. 347/1986, ν. 2026/1992, π.δ. 97/1993.

4. Τις διατάξεις του άρθρου 19 παραγρ. 5 ν. 2344/1995, του άρθρου 52 παραγρ. 6 ν. 2218/1994, του άρθρου 4 παραγρ. 7 του ν. 2240/1994, δυνάμει των οποίων αρμοδιότητες του Υπουργείου Οικονομικών που είχαν μεταβιβασθεί στους Νομάρχες, ανήκουν στον Περιφερειακό Δ/ντή, σε συνδυασμό με αυτές του άρθρου 14 παραγρ. 2 του ν. 2399/1996 με της οποίες προβλέπεται η κατάργηση των θέσεων των Περιφερειακών Δ/ντών, οι αρμοδιότητες πλέον του οποίου περιήλθαν στο Γενικό Γραμματέα της Περιφέρειας και ασκούνται από τον Αναπληρωτή Περιφερειακό Διευθυντή.

5. Τις διατάξεις του τέταρτου εδαφίου της παραγρ. 2 του άρθρου 1 και της παραγράφου 6 του ίδιου άρθρου του ν. 2503/1997 «Διοίκηση, οργάνωση, στελέχωση της Περιφέρειας, ρύθμιση θεμάτων για την Τοπική Αυτοδιοίκηση και άλλες διατάξεις» (Φ.Ε.Κ. 107/τ.Α΄), σύμφωνα με τις οποίες οι Περιφερειακές Υπηρεσίες του Υπουργείου Οικονομικών, που συγκροτούσαν την Περιφερειακή Διοίκηση του Νομού ή της Νομαρχίας, δεν υπήχθησαν στην ενιαία οργανική μονάδα της Περιφέρειας, ούτε καταργήθηκαν αλλά αποτελούν από 1.9.1997, Υπηρεσίες του Υπουργείου Οικονομικών.

6. Το υπ' αριθμ. 28979/31.7.1997 έγγραφο της Δ/νσης Διοίκησης του Υπουργείου Εσωτερικών, Δημ. Διοίκησης και Αποκέντρωσης σύμφωνα με το οποίο οι αρμοδιότητες του Γενικού Γραμματέα της Περιφέρειας σε θέματα Υπηρεσιών του Υπουργείου Οικονομικών, μεταφέρονται από 1.9.1997 στον Υπουργό Οικονομικών.

7. Την υπ' αριθμ. 1065956/Α0006/15.7.2003 (Φ.Ε.Κ. 985/τ.Β΄/16.7.2003) κοινή απόφαση των Πρωθυπουργού και Υπουργού Οικονομίας και Οικονομικών «Περί ανάθεσης αρμοδιοτήτων του Υπουργού Οικονομίας και Οικονομικών στους Υφυπουργούς».

8. Την υπ' αριθμ. 1115093/1378/Α0006/17.12.2001 (Φ.Ε.Κ. 1720/τ.Β΄/21.12.2001) απόφαση του Υφυπουργού Οικονομικών «Περί μεταβίβασης αρμοδιοτήτων του Υφυπουργού Οικονομικών στο Γενικό Γραμματέα, στους Γενικούς Διευθυντές κ.λπ. του Υπουργείου Οικονομικών» καθώς και την υπ' αριθμ. 1041136/468/Α0006/18.5.2002 απόφαση του Υφυπουργού Οικονομίας και Οικονομικών με την οποία τροποποιείται και συμπληρώνεται η προηγούμενη απόφαση.

9. Τις διατάξεις της παραγρ. 21 του άρθρου 46 του ν. 3220/2004 (Φ.Ε.Κ. 15/τ.Α΄/28.1.2004) δυνάμει των οποίων από 10.4.2004 αρμοδιότητες του Υπουργού Οικονομίας και Οικονομικών οι οποίες ανήκαν ή είχαν μεταβιβασθεί στους Νομάρχες μέχρι την έναρξη λειτουργίας των Νομαρχιακών Αυτοδιοικήσεων και αφορούν θέματα των Υπηρεσιών του Υπουργείου Οικονομίας και Οικονομικών, που εξαιρέθηκαν από την κατάργηση με τις διατάξεις της παραγρ. 2 του άρθρου 39 του ν. 2218/1994, περιέρχονται στον Γενικό Γραμματέα της Περιφέρειας, εκτός των θεμάτων των Υ.Δ.Ε. (Επικύρωση της έκθεσης μετά του διαγράμματος της Επιτροπής καθορισμού των ορίων αιγιαλού, παραλίας και παλαιού αιγιαλού (παραγρ. 5 του άρθρου 5 του ν. 2971/2001).

10. Την από 12.5.2006 έκθεση της κατά των άρθρων 3 και 31 του ν. 2971/2001 (Φ.Ε.Κ. 285/τ.Α΄/19.12.2001) «Περί αιγιαλού και παραλίας» αρμόδιας Επιτροπής καθορισμού

ορίων όχθης, παλαιάς όχθης και παρόχθιας ζώνης «στη περιοχή των πρώην Δημοτικών Σφαγείων και ΚΕ.ΠΑ.ΒΙ. στη λίμνη Παμβώτιδα Νομού Ιωαννίνων».

11. Το από Ιούνιος 2005 τοπογραφικό - κτηματολογικό - υψομετρικό διάγραμμα, κλίμακας 1:500, το οποίο έχει συντάξει ο Ιωάννης Κεχριμπάρης Πτυχιούχος Μηχανικός Έργων Υποδομής Τ.Ε., έχει υπογράψει ο Κων/νος Πανταζής Αρχιτέκτων Μηχανικός Προϊστάμενος Τμήματος και έχει θεωρήσει ο Δημήτριος Πανταζόπουλος Πολιτικός Μηχανικός Δ/ντής της Πολεοδομίας του Δήμου Ιωαννιτών Ν. Ιωαννίνων, αποφασίζουμε:

Επικυρώνουμε την από 12.5. 2006 έκθεση της κατά των άρθρων 3 και 31 του ν. 2971/2001 (Φ.Ε.Κ. 285/τ.Α΄/19.12.2001) «Περί αιγιαλού και παραλίας» αρμόδιας Επιτροπής καθορισμού ορίων όχθης, παλαιάς όχθης και παρόχθιας ζώνης «στη περιοχή των πρώην Δημοτικών Σφαγείων και ΚΕ.ΠΑ.ΒΙ. στη λίμνη Παμβώτιδα Νομού Ιωαννίνων» καθώς επίσης και το από Ιούνιος 2005 τοπογραφικό - κτηματολογικό - υψομετρικό διάγραμμα, κλίμακας 1:500, το οποίο έχει συντάξει ο Ιωάννης Κεχριμπάρης Πτυχιούχος Μηχανικός Έργων Υποδομής Τ.Ε., έχει υπογράψει ο Κων/νος Πανταζής Αρχιτέκτων Μηχανικός και έχει θεωρήσει ο Δημήτριος Πανταζόπουλος Πολιτικός Μηχανικός Δ/ντής της Πολεοδομίας του Δήμου Ιωαννιτών Ν. Ιωαννίνων.

Στο διάγραμμα καθορίσθηκε:

η οριογραμμή της όχθης με διακεκομμένη κόκκινη πολυγωνική γραμμή με στοιχεία Κ1, Κ2, Κ3, Κ4, ... , Κ20, Κ21, Κ22

η οριογραμμή της παλαιάς όχθης με διακεκομμένη μπλε πολυγωνική γραμμή με στοιχεία Μ1, Μ2, Μ3, Μ4, ..., Μ20, Μ21, Μ22 η οποία ταυτίζεται με την οριογραμμή της όχθης,

η οριογραμμή της παρόχθιας ζώνης με διακεκομμένη κίτρινη πολυγωνική γραμμή με στοιχεία Ε1 ,Ε2, Ε3, Ε4, ... , Ε17, Ε18, Ε19 - η οποία στο τμήμα με στοιχεία Ε14, Ε15, Ε16, Ε17, Ε, 18 μέχρι και Ε19 ταυτίζεται με την οικοδομική γραμμή του ρυμοτομικού σχεδίου ΚΕ.ΠΑ.ΒΙ. - για την εξυπηρέτηση των σκοπών της παραγρ. 2 του άρθρου 1 του ν. 2971/2001.

Δεν εξαιρούνται τα υφιστάμενα κτίσματα στην παρόχθια ζώνη.

Οι συντεταγμένες όλων των κορυφών και των τριών οριογραμμών αναφέρονται στο Γεωδαιτικό Σύστημα Ε.Γ.Σ.Α 87.

Η απόφαση αυτή μαζί με την έκθεση της Επιτροπής και το τοπογραφικό διάγραμμα να δημοσιευθούν στην Εφημερίδα της Κυβερνήσεως.

Ιωάννινα, 19 Μαΐου 2006

Ο Γενικός Γραμματέας Περιφέρειας
ΔΗΜΗΤΡΙΟΣ Γ. ΠΑΝΟΖΑΧΟΣ

ΕΚΘΕΣΗ
ΤΗΣ ΕΠΙΤΡΟΠΗΣ ΚΑΘΟΡΙΣΜΟΥ ΟΡΙΩΝ
ΟΧΘΗΣ - ΠΑΛΑΙΑΣ ΟΧΘΗΣ ΚΑΙ ΠΑΡΟΧΘΙΑΣ ΖΩΝΗΣ

Στα Ιωάννινα σήμερα 12.5.2006 ημέρα Παρασκευή, η Επιτροπή των άρθρων 3 & 31 του νόμου 2971/2001, για τον καθορισμό της όχθης, παλαιάς όχθης και παρόχθιας ζώνης των μεγάλων λιμνών και πλεύσιμων ποταμών, η οποία συγκροτήθηκε με την υπ' αριθμ. 1624/8.12.2004 απόφαση του Γενικού Γραμματέα Περιφέρειας Ηπείρου και αποτελείται από τους:

1. Ρέσσο Ευάγγελο, Προϊστάμενο της Κτηματικής Υπηρεσίας Ιωαννίνων, ως Πρόεδρο.

2. Τσολακίδη Τάσσο, Αγρ. Τοπογράφο Μηχανικό της Κτηματικής Υπηρεσίας Ιωαννίνων, ως μέλος.

3. Κουτσούκου Ευθυμία, Αρχιτέκτονα Μηχανικό, Αναπληρώτρια Προϊσταμένης της Δ/νσης Πολεοδομίας της Νομαρχιακής Αυτοδιοίκησης Ιωαννίνων, ως μέλος.

4. Τζιάλλα Βαρβάρα, Αρχιτέκτονα Μηχανικό, Διευθύντρια της Δ/νσης Χωροταξίας και Περιβάλλοντος της Γενικής Γραμματείας Ηπείρου, ως μέλος.

5. Συρμακέση Σπυρίδωνα, Γεωπόνο της Δ/νσης Εγγείων Βελτιώσεων Τοπ/σεων & Πολιτικής Γής της Νομαρχιακής Αυτοδιοίκησης Ιωαννίνων, ως μέλος.

6. Νικολού Ελένη, Πολιτικό Μηχανικό (με εμπειρία και ειδίκευση στα υδραυλικά έργα), της Δ/νσης Τεχνικών Υπηρεσιών στη Νομαρχιακή Αυτοδιοίκηση Ιωαννίνων, ως μέλος.

συγκλήθηκε με την υπ' αριθμ. 7/5.5.2006 πρόσκληση του Προέδρου της Επιτροπής, προκειμένου να λάβει τις τελικές αποφάσεις και αφού έχει εξετάσει σε προηγούμενες συνεδριάσεις, την από 6.6.2005 αίτηση του Δήμου Ιωαννιτών για τον καθορισμό των ορίων όχθης, παλαιάς όχθης και παρόχθιας ζώνης «στη περιοχή των πρώην Δημοτικών Σφαγείων και ΚΕ.ΠΑ.ΒΙ.» στη λίμνη Παμβώτιδα Νομού Ιωαννίνων».

Αφού λάβαμε υπόψη:

Ι. Τις διατάξεις του ν. 2971/2001.

ΙΙ. Το από Ιούνιος 2005 τοπογραφικό - κτηματολογικό - υψομετρικό διάγραμμα της περιοχής, κλίμακας 1:500, το οποίο έχει συντάξει ο Ιωάννης Κεχριμπάρης Πτυχιούχος Μηχανικός Έργων Υποδομής Τ.Ε., έχει υπογράψει ο Κων/νος Πανταζής Αρχιτέκτων Μηχανικός Προϊστάμενος Τμήματος και έχει θεωρήσει ο Δημήτριος Πανταζόπουλος Πολιτικός Μηχανικός Δ/ντής Πολεοδομίας του Δήμου Ιωαννιτών Ν. Ιωαννίνων.

ΙΙΙ. Την υπ' αριθμ. 1089532 π.ε/8205π.ε/Β0010/20.4.2005 κοινή υπουργική απόφαση των Υπουργών Οικονομίας και Οικονομικών και Περιβάλλοντος, Χωροταξίας και Δημοσίων Έργων.

ΙV. Το υπ' αριθμ. Φ.544.5/294/05/Σ.1796/30.9.2005 έγγραφο της Δ/νσης Ναυτιλιακών Μελετών / Τμήμα Αιγιαλού / Υδρογραφική Υπηρεσία Π. Ν.

V. Το υπ' αριθμ. 649/25.6.2003 Φ.Ε.Κ. τ.Δ΄ «Χαρακτηρισμός της χερσαίας και λιμναίας περιοχής της λίμνης Παμβώτιδας Ιωαννίνων ...».

VΙ. Το υπ' αριθμ. Γ.46618 π.δ. /1988 «Έγκριση του ρυμοτομικού σχεδίου της Βιομηχανικής Περιοχής της Ελληνικής Τράπεζας Βιομηχανικής Ανάπτυξης Α.Ε. (Ε.Τ.Β.Α) που βρίσκεται στα διοικητικά όρια του Δήμου Ιωαννιτών και καθορισμός όρων και περιορισμών δόμησης».

VΙΙ. Την υπ' αριθμ. ΔΙΛΑΠ/Γ/2307/39896/22.7.1994 απόφαση του Υπουργού Πολιτισμού (Φ.Ε.Κ. 642/τ.Β΄/26.8.1994, με την οποία χαρακτηρίστηκαν ως «ιστορικά διατηρητέα μνημεία, που χρειάζονται ειδική κρατική προστασία σύμφωνα με τις διατάξεις του ν. 1469/1950, τα Δημοτικά Σφαγεία επί της οδού Ακτή Μιαούλη (παραλίμνια περιοχή), στα Ιωάννινα, διότι πρόκειται για κτίρια ειδικής λειτουργίας που σχεδιάστηκαν για τη χρήση που έχουν έως σήμερα και αποτελούν αναπόσπαστο κομμάτι της ζωής της πόλης των Ιωαννίνων».

VΙΙΙ. Τα τοπογραφικά διαγράμματα τα οποία έχει η Επιτροπή στη διάθεσή της:

1. Το υπ' αριθμ. φ.4186,3/1952 Υπουργείο Δημοσίων Έργων / Τοπογραφική Υπηρεσία / Τμήμα Β 3/3 Φωτοτοπογραφικόν κλίμακας 1:5.000.

2. Τα υπ' αριθμ. 188, 198, 199 & 209΄ /1970 Υπουργείο Δημοσίων Έργων / Υπηρεσία Τοπογραφήσεων και κτηματολογίου / Τεχνικό Γραφείο Δοξιάδη κλίμακας 1:500.

3. Το Ειδικό Ταμείο Παμβώτιδος Λαψίστης / Απρίλιος 1970 / Αν. Παπασταύρου κλίμακας 1:5.000 σε συνδυασμό με τα υπ' αριθμ. 21, 31 και 32 σχέδια της πόλεως Ιωαννίνων του Μελιγγάνου.

4. Την αεροφωτογραφία έτους 1945 κλίμακας 1:5.000.

ΙΧ. Την διαμορφωμένη σήμερα κατάσταση, ήτοι τις επιχωματώσεις και τις κατασκευές οι οποίες έχουν γίνει για την κατασκευή της οδού Κ. Καραμανλή.

Χ. Το υψόμετρο των 469,54 m, ανώτατο σημείο του μεταλλικού φράκτη του υπερχειλιστή.

ΧΙ. Τα υπ' αριθμ. 12/4.11.2005, 13/8.11.2005, 14/6.12.2005 πρακτικά συνεδριάσεων της Επιτροπής για την αναφερόμενη υπόθεση.

ΚΑΘΟΡΙΖΟΥΜΕ

στο διάγραμμα που συνοδεύει την παρούσα έκθεση την οριογραμμή της όχθης με διακεκομμένη κόκκινη πολυγωνική γραμμή με στοιχεία Κ1, Κ2, Κ3, Κ4, ..., Κ20, Κ21, Κ22.

Την οριογραμμή της παλαιάς όχθης με διακεκομμένη μπλε πολυγωνική γραμμή με στοιχεία Μ1, Μ2, Μ3, Μ4, ... ,Μ20, Μ21, Μ22 η οποία ταυτίζεται με την οριογραμμή της όχθης.

Την οριογραμμή της παρόχθιας ζώνης με διακεκομμένη κίτρινη πολυγωνική γραμμή με στοιχεία Ε1, Ε2, Ε3, Ε4, ..., Ε17, Ε18, Ε19 - η οποία στο τμήμα με στοιχεία Ε14, Ε15, Ε16, Ε17, Ε18 μέχρι και Ε19 ταυτίζεται με την οικοδομική γραμμή του ρυμοτομικού σχεδίου ΚΕ.ΠΑ.ΒΙ. - για την εξυπηρέτηση των σκοπών της παραγράφου 2 του άρθρου 1 του νόμου 2971/2001.

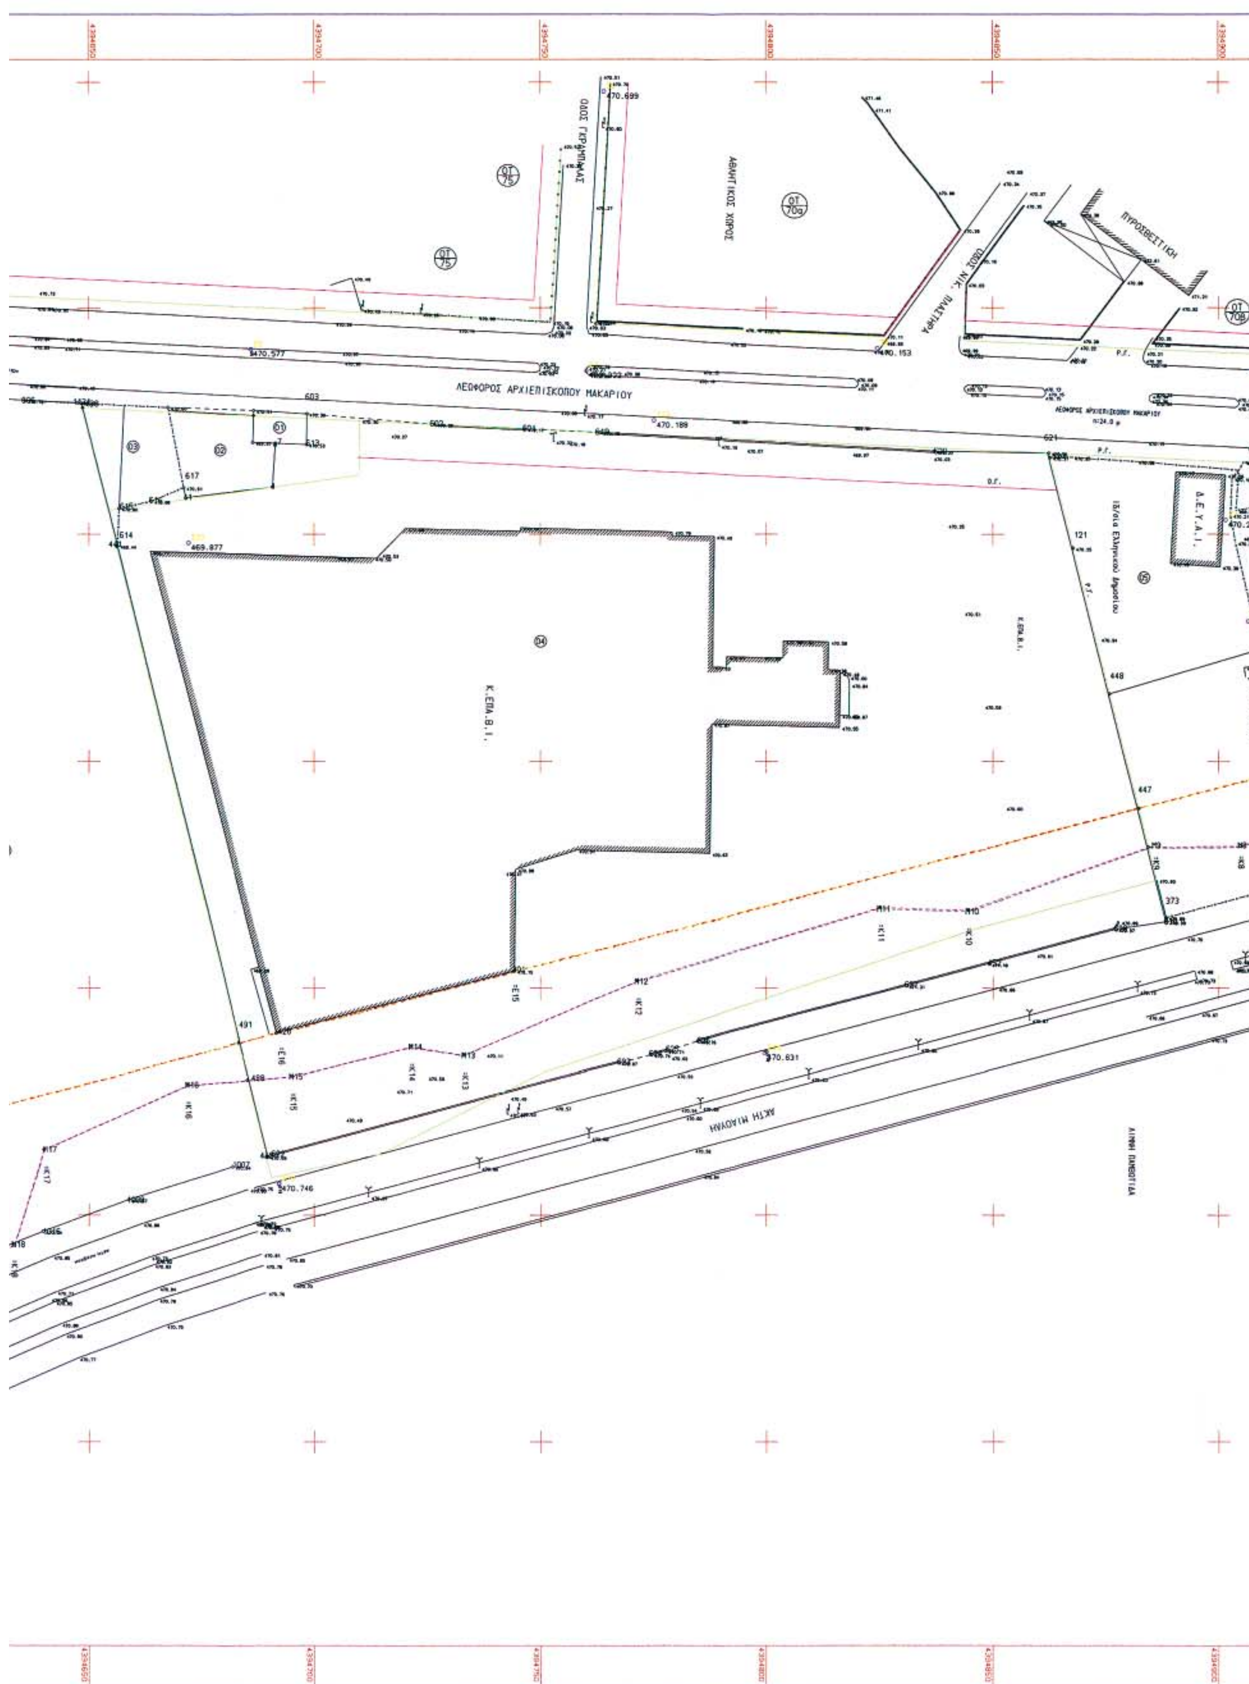
Δεν εξαιρούνται τα υφιστάμενα κτίσματα στην παρόχθια ζώνη.

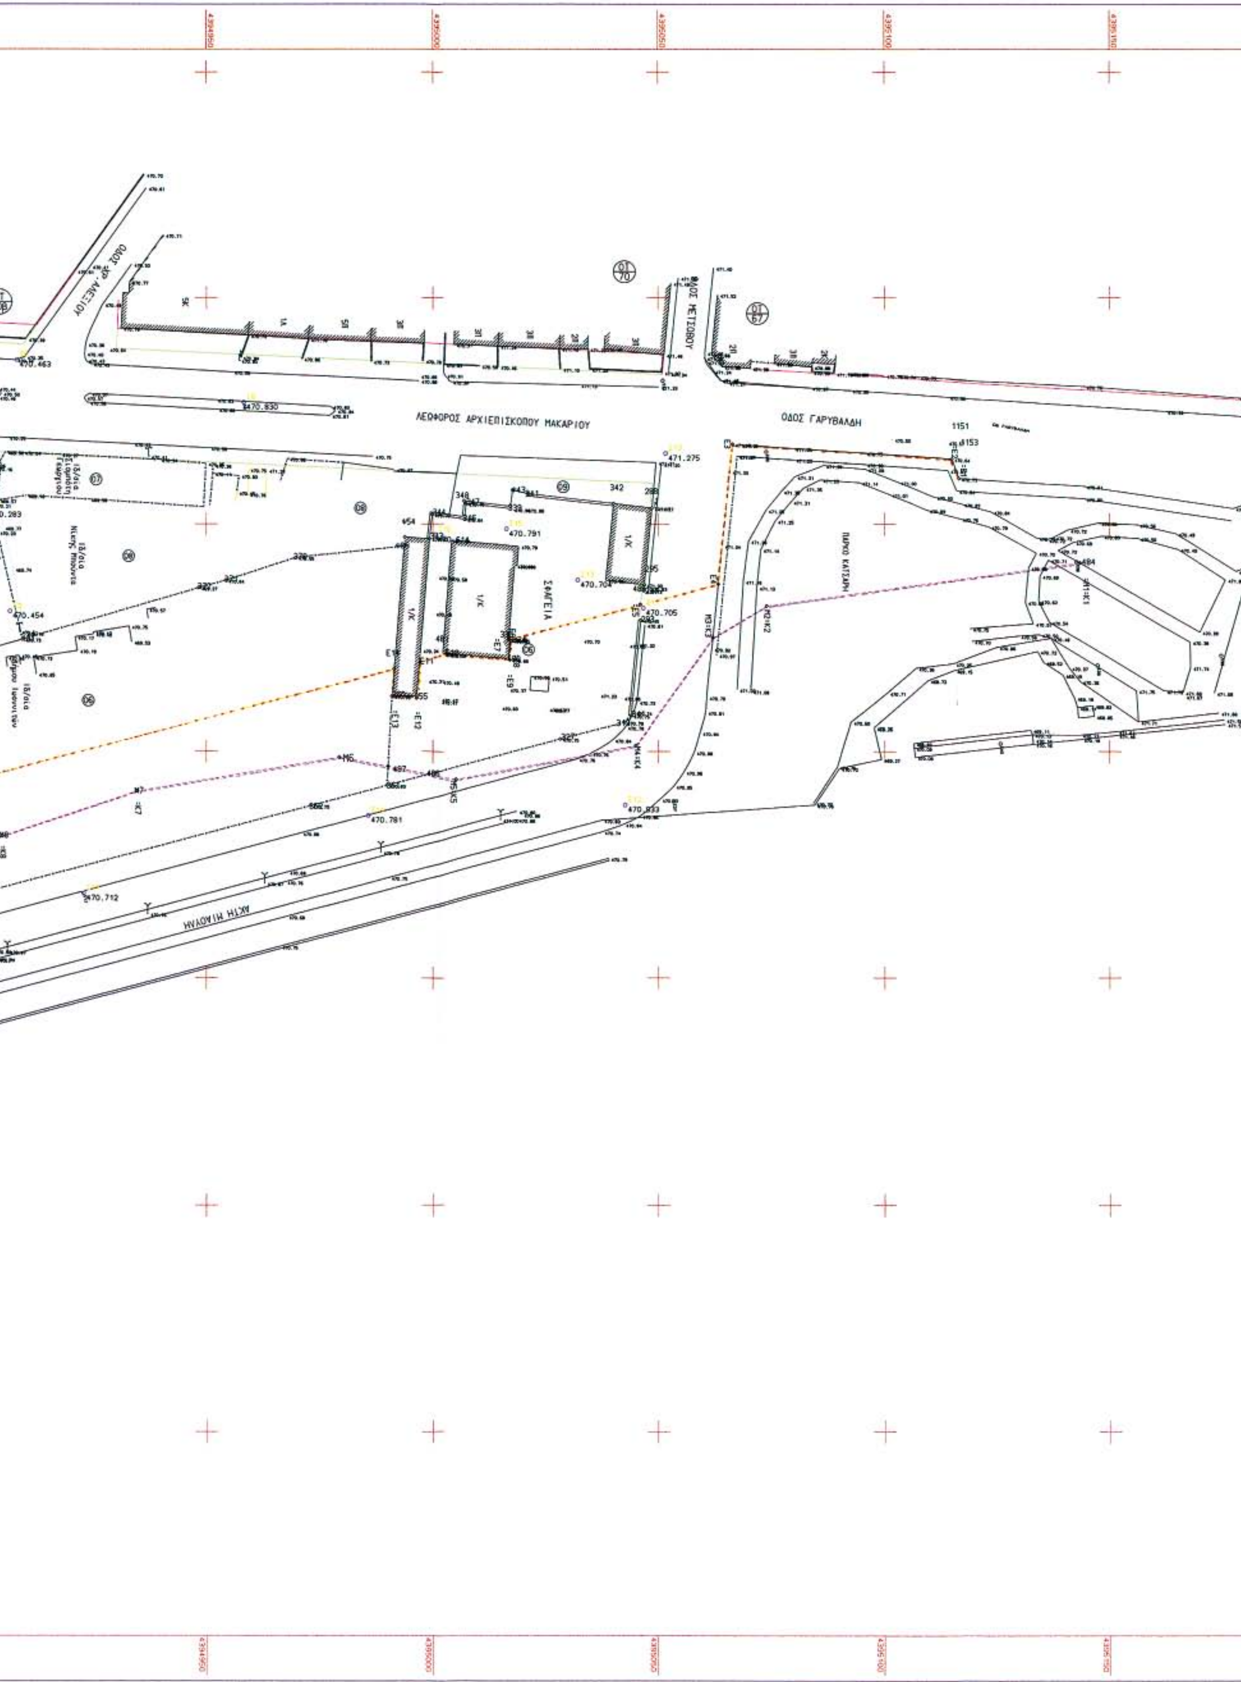
Οι συντεταγμένες όλων των κορυφών και των τριών οριογραμμών, αναφέρονται στο Γεωδαιτικό Σύστημα Ε.Γ.Σ.Α. 87.

Ο Πρόεδρος
ΕΥΑΓΓΕΛΟΣ ΡΕΣΣΟΣ

Τα Μέλη
ΤΑΣΣΟΣ Λ. ΤΣΟΛΑΚΙΔΗΣ, ΕΥΘ. ΚΟΥΤΣΟΥΚΟΥ,
ΒΑΡΒΑΡΑ ΤΖΙΑΛΛΑ, ΣΠΥΡΟΣ ΣΥΡΜΑΚΕΣΗΣ,
ΕΛΕΝΗ ΝΙΚΟΛΟΥ


ΕΘΝΙΚΟ ΤΥΠΟΓΡΑΦΕΙΟ
Για τεχνικούς λόγους στο σχεδιάγραμμα
έγινε σμίκρυνση κατά ποσοστό 30%
ΧΩΡΟΣ ΣΤΡΑΤΙΩΤΙΚΩΝ ΦΥΛΑΚΩΝ
ΓΗΠΕΔΟ
ΙΔΙΟΚΤΗΣΙΑ Ε.Ρ.Τ.
ΠΑΡΚΟ ΚΥΚΛΟΦΟΡΙΑΚΗΣ ΑΓΩΓΗΣ
Ιωάννινα 12|5|2006
Η ΕΠΙΤΡΟΠΗ
Ο ΠΡΟΕΔΡΟΣ
ΤΑ ΜΕΛΗ
1.
2.
3.
4.
5.
Τάσσος Λ. Τσολακίδης
Τοπογράφος Μηχανικός
ΑΡΧΙΤ. ΜΗΧΑΝΙΚΟΣ
Βαρβάρα Τζιόλλα
Αγρονόμος Μηχανικός


ΟΔΟΣ ΓΚΡΑΜΠΑΛΑΣ
ΑΘΛΗΤΙΚΟΣ ΧΩΡΟΣ
ΟΔΟΣ ΝΙΚ. ΠΛΑΣΤΗΡΑ
ΠΥΡΟΣΒΕΣΤΙΚΗ
ΛΕΩΦΟΡΟΣ ΑΡΧΙΕΠΙΣΚΟΠΟΥ ΜΑΚΑΡΙΟΥ
Κ.ΕΠΑ.Β.Ι.
Δ.Ε.Υ.Α.Ι.
ΑΚΤΗ ΜΙΑΟΥΛΗ
ΛΙΜΝΗ ΠΑΜΒΩΤΙΔΑ
470.699
470.577
470.153
470.189
469.877
470.631
470.746


ΛΕΩΦΟΡΟΣ ΑΡΧΙΕΠΙΣΚΟΠΟΥ ΜΑΚΑΡΙΟΥ
ΟΔΟΣ ΓΑΡΥΒΑΛΔΗ
ΟΔΟΣ ΜΕΤΣΟΒΟΥ
ΟΔΟΣ ΧΡ. ΑΞΕΙΟΥ
ΣΦΑΓΕΙΑ
ΠΑΡΚΟ ΚΑΤΣΑΡΗ
ΑΚΤΗ ΜΙΑΟΥΛΗ
470.830
471.275
470.791
470.704
470.705
470.454
470.463
470.283
470.781
470.833
470.712

4395200

230300

230350

230400

230450

230500

230550

230600

4395200

ΑΡΧΕΙΟ: 500.FPL

ΣΥΝΤΕΤΑΓΜΕΝΕΣ ΟΡΙΩΝ

ΣΗΜΕΙΟ	X	Y	ΣΗΜΕΙΟ	X	Y	ΣΗΜΕΙΟ	X	Y
3	230380.480	4394691.390	4	230389.640	4394690.770	7	230380.029	4394691.421
8	230373.893	4394686.586	9	230371.181	4394648.438	11	230382.046	4394671.353
120	230383.149	4394862.674	121	230403.096	4394867.704	191	230425.375	4394909.407
288	230396.436	4395048.633	293	230421.142	4395046.064	294	230414.646	4395046.750
295	230413.348	4395046.868	311	230442.192	4395043.920	312	230443.649	4395042.521
327	230447.295	4395028.342	334	230425.625	4395017.549	335	230425.530	4395016.981
339	230396.083	4395017.392	341	230393.291	4395021.172	342	230395.448	4395040.155
343	230403.279	4394999.230	344	230397.943	4394999.837	346	230398.884	4395007.121
347	230395.485	4395007.463	348	230394.866	4395007.018	355	230438.313	4394996.340
360	230437.906	4394990.854	361	230457.553	4394989.751	362	230462.073	4394973.016
370	230407.392	4394969.770	371	230412.449	4394954.274	372	230414.047	4394948.333
373	230484.492	4394888.277	391	230496.274	4394744.170	420	230509.945	4394691.651
438	230372.168	4394648.683	441	230402.662	4394855.958	442	230537.301	4394689.446
447	230460.355	4394882.158	448	230435.157	4394875.791	452	230494.745	4394849.097
480	230429.912	4395017.214	484	230408.525	4395143.451	485	230417.715	4395045.965
486	230455.058	4394999.139	487	230453.333	4394989.988	488	230520.310	4394685.220
490	230530.516	4394612.623	491	230513.147	4394683.190	493	230531.853	4394607.485
494	230588.735	4394525.777	495	230556.715	4394511.976	496	230558.291	4394505.923
497	230592.932	4394518.556	498	230600.094	4394534.472	499	230562.640	4394617.147
601	230376.840	4394746.677	602	230375.816	4394726.605	603	230373.533	4394698.395
604	230372.778	4394686.615	605	230372.107	4394667.526	606	230370.575	4394635.955
612	230379.840	4394686.430	613	230380.290	4394698.310	614	230402.590	4394656.250
615	230394.360	4394656.580	616	230392.750	4394663.820	617	230389.790	4394670.920
619	230377.609	4394763.196	620	230381.733	4394837.111	621	230382.174	4394862.404
622	230537.229	4394689.738	623	230516.482	4394766.963	624	230514.727	4394774.279
625	230513.909	4394777.372	626	230511.743	4394784.566	627	230499.523	4394830.840
629	230487.049	4394877.154	630	230485.378	4394888.480	1007	230539.399	4394681.848
1008	230546.622	4394658.684	1016	230553.613	4394639.876	1031	230567.452	4394624.917
1032	230560.689	4394622.105	1033	230573.379	4394591.511	1049	230596.060	4394543.084
1065	230595.712	4394530.929	1066	230588.032	4394525.171	1072	230529.466	4394612.293
1080	230469.935	4394591.725	1081	230469.077	4394596.772	1083	230510.114	4394492.949
1085	230453.379	4394472.154	1087	230441.968	4394477.700	1088	230438.491	4394489.106
1089	230434.192	4394505.086	1090	230424.121	4394536.543	1094	230418.911	4394550.202
1096	230407.608	4394581.582	1097	230409.069	4394575.579	1100	230386.748	4394578.183
1131	230371.057	4394647.590	1132	230369.051	4394606.856	1151	230385.706	4395115.176
1153	230389.966	4395116.810	1519	230470.231	4394597.001	1525	230407.608	4394581.693
1670	230467.983	4394596.613	1820	230471.610	4394592.056	1822	230562.224	4394617.017
943	230392.556	4395017.849	954	230402.872	4394993.744	985	230404.866	4394993.580
E3	230382.435	4395066.445	E4	230413.222	4395063.225	E6	230425.254	4395017.003
E10	230428.820	4395003.304	E11	230430.467	4394996.978	E14	230431.932	4394991.347
E17	230534.074	4394598.953	E18	230554.438	4394520.724	E19	230559.092	4394502.843
M2	230418.000	4395074.000	M3	230425.000	4395062.000	M4	230448.700	4395045.000
M5	230456.200	4395005.200	M6	230451.300	4394979.200	M7	230458.000	4394934.600
M8	230468.700	4394905.000	M9	230468.893	4394884.327	M10	230482.800	4394844.500
M11	230482.200	4394825.000	M12	230498.400	4394771.100	M13	230514.800	4394733.000
M14	230513.000	4394721.200	M15	230519.500	4394695.200	M16	230521.400	4394671.800
M17	230535.600	4394640.000	M18	230556.600	4394633.500	M19	230564.000	4394617.800
M20	230562.500	4394593.500	M21	230570.000	4394570.500	M22	230595.586	4394517.050

ΙΔ:1 ΣΗΜΕΙΑ:4 ΕΜΒΑΔΟ:81.82 μ²

603 613 612 604

ΙΔ:2 ΣΗΜΕΙΑ:9 ΕΜΒΑΔΟ:365.55 μ²

3 4 11 617 605 604 8 612 7

ΙΔ:3 ΣΗΜΕΙΑ:6 ΕΜΒΑΔΟ:394.33 μ²

605 617 616 615 614 9

ΙΔ:4 ΣΗΜΕΙΑ:29 ΕΜΒΑΔΟ:27463.06 μ²

621 120 121 448 373 630 629 452 627 626 625 624
623 622 442 441 614 615 616 617 11 4 7 613
603 602 601 619 620

ΙΔ:6 ΣΗΜΕΙΑ:26 ΕΜΒΑΔΟ:8819.87 μ²

288 295 294 293 311 312 327 361 362 373 448 191
372 371 370 985 954 343 344 346 347 348 339 943
341 342

ΙΔ:10 ΣΗΜΕΙΑ:20 ΕΜΒΑΔΟ:13148.30 μ²

9 438 614 441 491 442 1007 1008 1016 1032 1072 1519
1081 1670 1525 1096 1100 1132 606 1131

ΙΔ:11 ΣΗΜΕΙΑ:19 ΕΜΒΑΔΟ:16759.04 μ²

1097 1080 1820 493 1822 499 1031 1033 1049 498 1065 1066
1083 1085 1087 1088 1089 1092 1094

ΙΔ:100 ΣΗΜΕΙΑ:9 ΕΜΒΑΔΟ:2702.17 μ²

1153 484 M2 M3 M4 M5 E4 E3 1151

ΙΔ:10104 ΣΗΜΕΙΑ:12 ΕΜΒΑΔΟ:2055.90 μ²

447 M9 M10 M11 M12 M13 M14 M15 488 491 420 391

ΙΔ:10106 ΣΗΜΕΙΑ:21 ΕΜΒΑΔΟ:2764.51 μ²

485 293 311 312 327 486 487 M6 M7 M8 M9 447
E14 360 355 E11 E10 480 334 335 E6

ΙΔ:10110 ΣΗΜΕΙΑ:7 ΕΜΒΑΔΟ:1048.24 μ²

488 M16 M17 M18 1032 490 491

ΙΔ:10111 ΣΗΜΕΙΑ:10 ΕΜΒΑΔΟ:2921.03 μ²

493 1822 M19 M20 M21 494 1066 495 E18 E17

ΙΔ:10115 ΣΗΜΕΙΑ:5 ΕΜΒΑΔΟ:173.40 μ²

490 1032 M19 1822 493

ΙΔ:10120 ΣΗΜΕΙΑ:7 ΕΜΒΑΔΟ:339.90 μ²

495 1066 494 497 M22 E19 496

Η αποτύπωση ειναι εξαρτημένη απο το κρατικό δίκτυο σε προβολικό σύστημα συντεταγμένων ΕΓΣΑ

ΚΤΗΜΑΤΟΛΟΓΙΚΟΣ ΠΙΝΑΚΑΣ

Φερόμενοι ιδιοκτητες
(01) Ντούμας Σπυρίδων
(02) α) Περπατάρη Ασπασία συζ.Σπυρίδωνα
το γεν. Παναγ.Σταμου
Μονεμβασίας 11 Κουκάκι ΑΘΗΝΑ
β) Νάκου Λουκία συζ. Δημητρίου
το γεν. Γεωργίου Οικονόμου
Αθαν.Διάκου 4 Κηφισιά
(03) Κληροδ. Αικατ.Τζέτζου
(04) Δήμος Ιωαννιτών
(05) Ελληνικό Δημόσιο
(06) Δήμος Ιωαννιτών
(07) Σιομπότης Απ. Γεώργιος
(08) Μπούντα Νίκη
(09) Μπέστας Ι.Γεώργιος
Μπέστας Ι.Αντώνιος
Μπέστα Ανδρομάχη συζ. Αντωνίου
(10) Ιδ/σία Ε.Ρ.Τ.
(11) Χώρος Στρατιωτικών Φυλακών

ΥΠΟΜΝΗΜΑ

ΟΧΘΗ

ΠΑΛΑΙΑ ΟΧΘΗ

ΠΑΡΟΧΘΙΑ ΖΩΝΗ

ΟΧΘΗ = ΠΑΛΑΙΑ ΟΧΘΗ			ΠΑΡΟΧΘΙΑ ΖΩΝΗ		
	X	Ψ		X	Ψ
K1 = M1	230.408,525	4.395.143,451	E1 = 1153	230.389,966	4.395.116,810
K2 = M2	230.418,000	4.395.074,000	E2 = 1151	230.385,706	4.395.115,176
K3 = M3	230.425,000	4.395.062,000	E3	230.382,435	4.395.066,445
K4 = M4	230.448,700	4.395.045,000	E4	230.413,222	4.395.063,225
K5 = M5	230.456,200	4.395.005,200	E5 = 485	230.417,715	4.395.045,965
K6 = M6	230.451,300	4.394.979,200	E6	230.425,254	4.395.017,003
K7 = M7	230.458,000	4.394.934,600	E7 = 335	230.425,530	4.395.016,981
K8 = M8	230.468,700	4.394.905,000	E8 = 334	230.425,625	4.395.017,549
K9 = M9	230.468,893	4.394.884,327	E9 = 480	230.429,912	4.395.017,214
K10 = M10	230.482,800	4.394.844,500	E10	230.428,820	4.395.003,304
K11 = M11	230.482,200	4.394.825,000	E11	230.430,467	4.394.996,978
K12 = M12	230.498,400	4.394.771,100	E12 = 355	230.438,313	4.394.996,340
K13 = M13	230.514,800	4.394.733,000	E13 = 360	230.437,906	4.394.990,854
K14 = M14	230.513,000	4.394.721,200	E14	230.431,932	4.394.991,347
K15 = M15	230.519,500	4.394.695,200	E15 = 391	230.496,274	4.394.744,170
K16 = M16	230.521,400	4.394.671,800	E16 = 420	230.509,945	4.394.691,651
K17 = M17	230.535,600	4.394.640,000	E17	230.534,074	4.394.598,953
K18 = M18	230.556,600	4.394.635,500	E18	230.554,438	4.394.520,724
K19 = M19	230.564,000	4.394.617,800	E19	230.559,092	4.394.502,843
K20 = M20	230.562,500	4.394.593,500			
K21 = M21	230.570,000	4.394.570,500			
K22 = M22	230.595,586	4.394.517,050			

ΔΗΜΟΣ ΙΩΑΝΝΙΤΩΝ
ΔΙΕΥΘΥΝΣΗ ΠΟΛΕΟΔΟΜΙΑΣ
ΤΜΗΜΑ ΠΟΛ.ΣΧΕΔΙΑΣΜΟΥ ΤΟΠ.ΕΦΑΡΜΟΓΩΝ ΚΑΙ ΚΤΗΜ/ΓΙΟΥ

ΔΗΜΟΣ ΙΩΑΝΝΙΤΩΝ

Ακριβές αντίγραφο
Ιωάννινα 24/5/200
Τάσσος Λ. Ψαλακίδης
Αγρ. Τοπογράφος Μηχανικός

ΟΡΙΟΘΕΤΗΣΗ ΛΙΜΝΗΣ

ΠΕΡΙΟΧΗ ΠΡΩΗΝ ΔΗΜΟΤ.ΣΦΑΓΕΙΩΝ & ΚΕΠΑΒΙ ΙΩΑΝΝΙΝΑ

ΤΟΠΟΓΡΑΦΙΚΟ - ΚΤΗΜΑΤΟΛΟΓΙΚΟ ΔΙΑΓΡΑΜΜΑ
ΚΤΗΜΑΤΟΛΟΓΙΚΟΣ ΠΙΝΑΚΑΣ

1:500

ΙΟΥΝΙΟΣ 2005

ΚΕΧΡΙΜΠΑΡΗΣ ΙΩΑΝΝΗΣ
ΠΤΥΧ. ΜΗΧΑΝΙΚΟΣ
ΚΩΝ. ΝΟΤΑΡΑΣ ... ΖΗΣ

Ο ... ΠΟΛΕΟΔΟΜΙΑΣ
... Παπαζόπουλος

ΔΙΟΡΘΩΣΕΙΣ ΣΦΑΛΜΑΤΩΝ

(2)

Στην υπ' αριθμ. 1716/φ.αιγ.-παρ./3/4/2006 απόφαση του Γενικού Γραμματέα Περιφέρειας Στερεάς Ελλάδος η οποία δημοσιεύθηκε στο ΦΕΚ 329/19.4.2006 (τ.Δ΄) με θέμα «Καθορισμός των ορίων αιγιαλού και παραλίας στην θέση «ΚΑΛΟΓΕΡΟΣ», Δήμου Στυλίδας, Νομού Φθιώτιδας», γίνονται οι πιο κάτω διορθώσεις σφαλμάτων:

1. Στο κείμενο της απόφασης, σελ. 2967, α στήλη, παρ. 6, από το εσφαλμένο «Το από Απρίλιο 2004 τοπογραφικό υψομετρικό της παραπάνω περιοχής...»,

στο ορθό «Το από Απρίλιο τοπογραφικό και υψομετρικό διάγραμμα της παραπάνω περιοχής... »

2. Στην έκθεση της Επιτροπής, σελ. 2968, β στήλη, παρ. 1β, από το εσφαλμένο «...πολυγωνική γραμμή με στοιχεία Γ,2΄, 3΄, 4΄,...10΄, 11΄, 12΄ της οποίας...»,

στο ορθό «...πολυγωνική γραμμή με στοιχεία 1΄, 2΄ 13΄, 4΄, ... 10΄, 11΄, 12΄ της οποίας...»

3. Στην έκθεση της Επιτροπής, σελ. 2968, β στήλη, παρ. 4, από το εσφαλμένο «Υπάρχει παλαιός αιγιαλός που έχει προέλθει από χωρίς άδεια επιχώσενς θαλάσσης...»,
στο ορθό «Υπάρχει παλαιός αιγιαλός που έχει προέλθει από χωρίς άδεια επιχώσεις θαλάσσης...»

4. Στην έκθεση της Επιτροπής, σελ. 2969, α στήλη, στον πίνακα συντεταγμένων,

από το εσφαλμένο «1΄΄ 813,70 17301,50»,

στο ορθό «1΄΄ 13813,70 17301,50».

Στην έκθεση της Επιτροπής, σελ. 2969, α΄ στήλη, στον πίνακα συντεταγμένων, μεταξύ των σημείων 7΄΄ και 9΄΄ παρεμβάλλεται το σημείο «8΄΄ 14205,80 17297,50».

(Από την Περιφέρεια Στερεάς Ελλάδος)



ΑΠΟ ΤΟ ΕΘΝΙΚΟ ΤΥΠΟΓΡΑΦΕΙΟ
ΚΑΠΟΔΙΣΤΡΙΟΥ 34 * ΑΘΗΝΑ 104 32 * ΤΗΛ. 210 52 79 000 * FAX 210 52 21 004
ΗΛΕΚΤΡΟΝΙΚΗ ΔΙΕΥΘΥΝΣΗ: http://www.et.gr – e-mail: webmaster@et.gr